
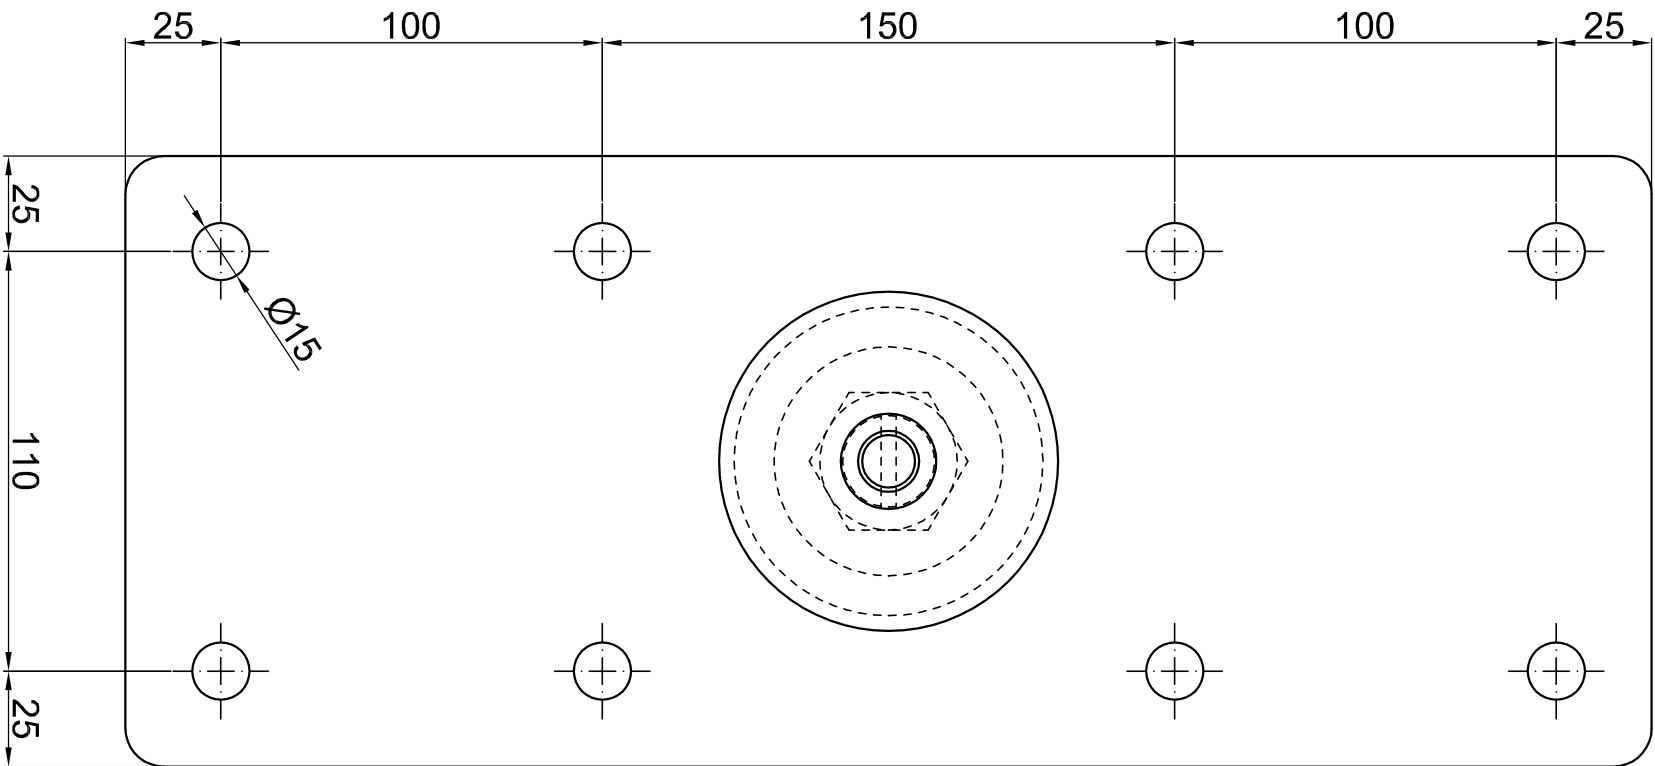


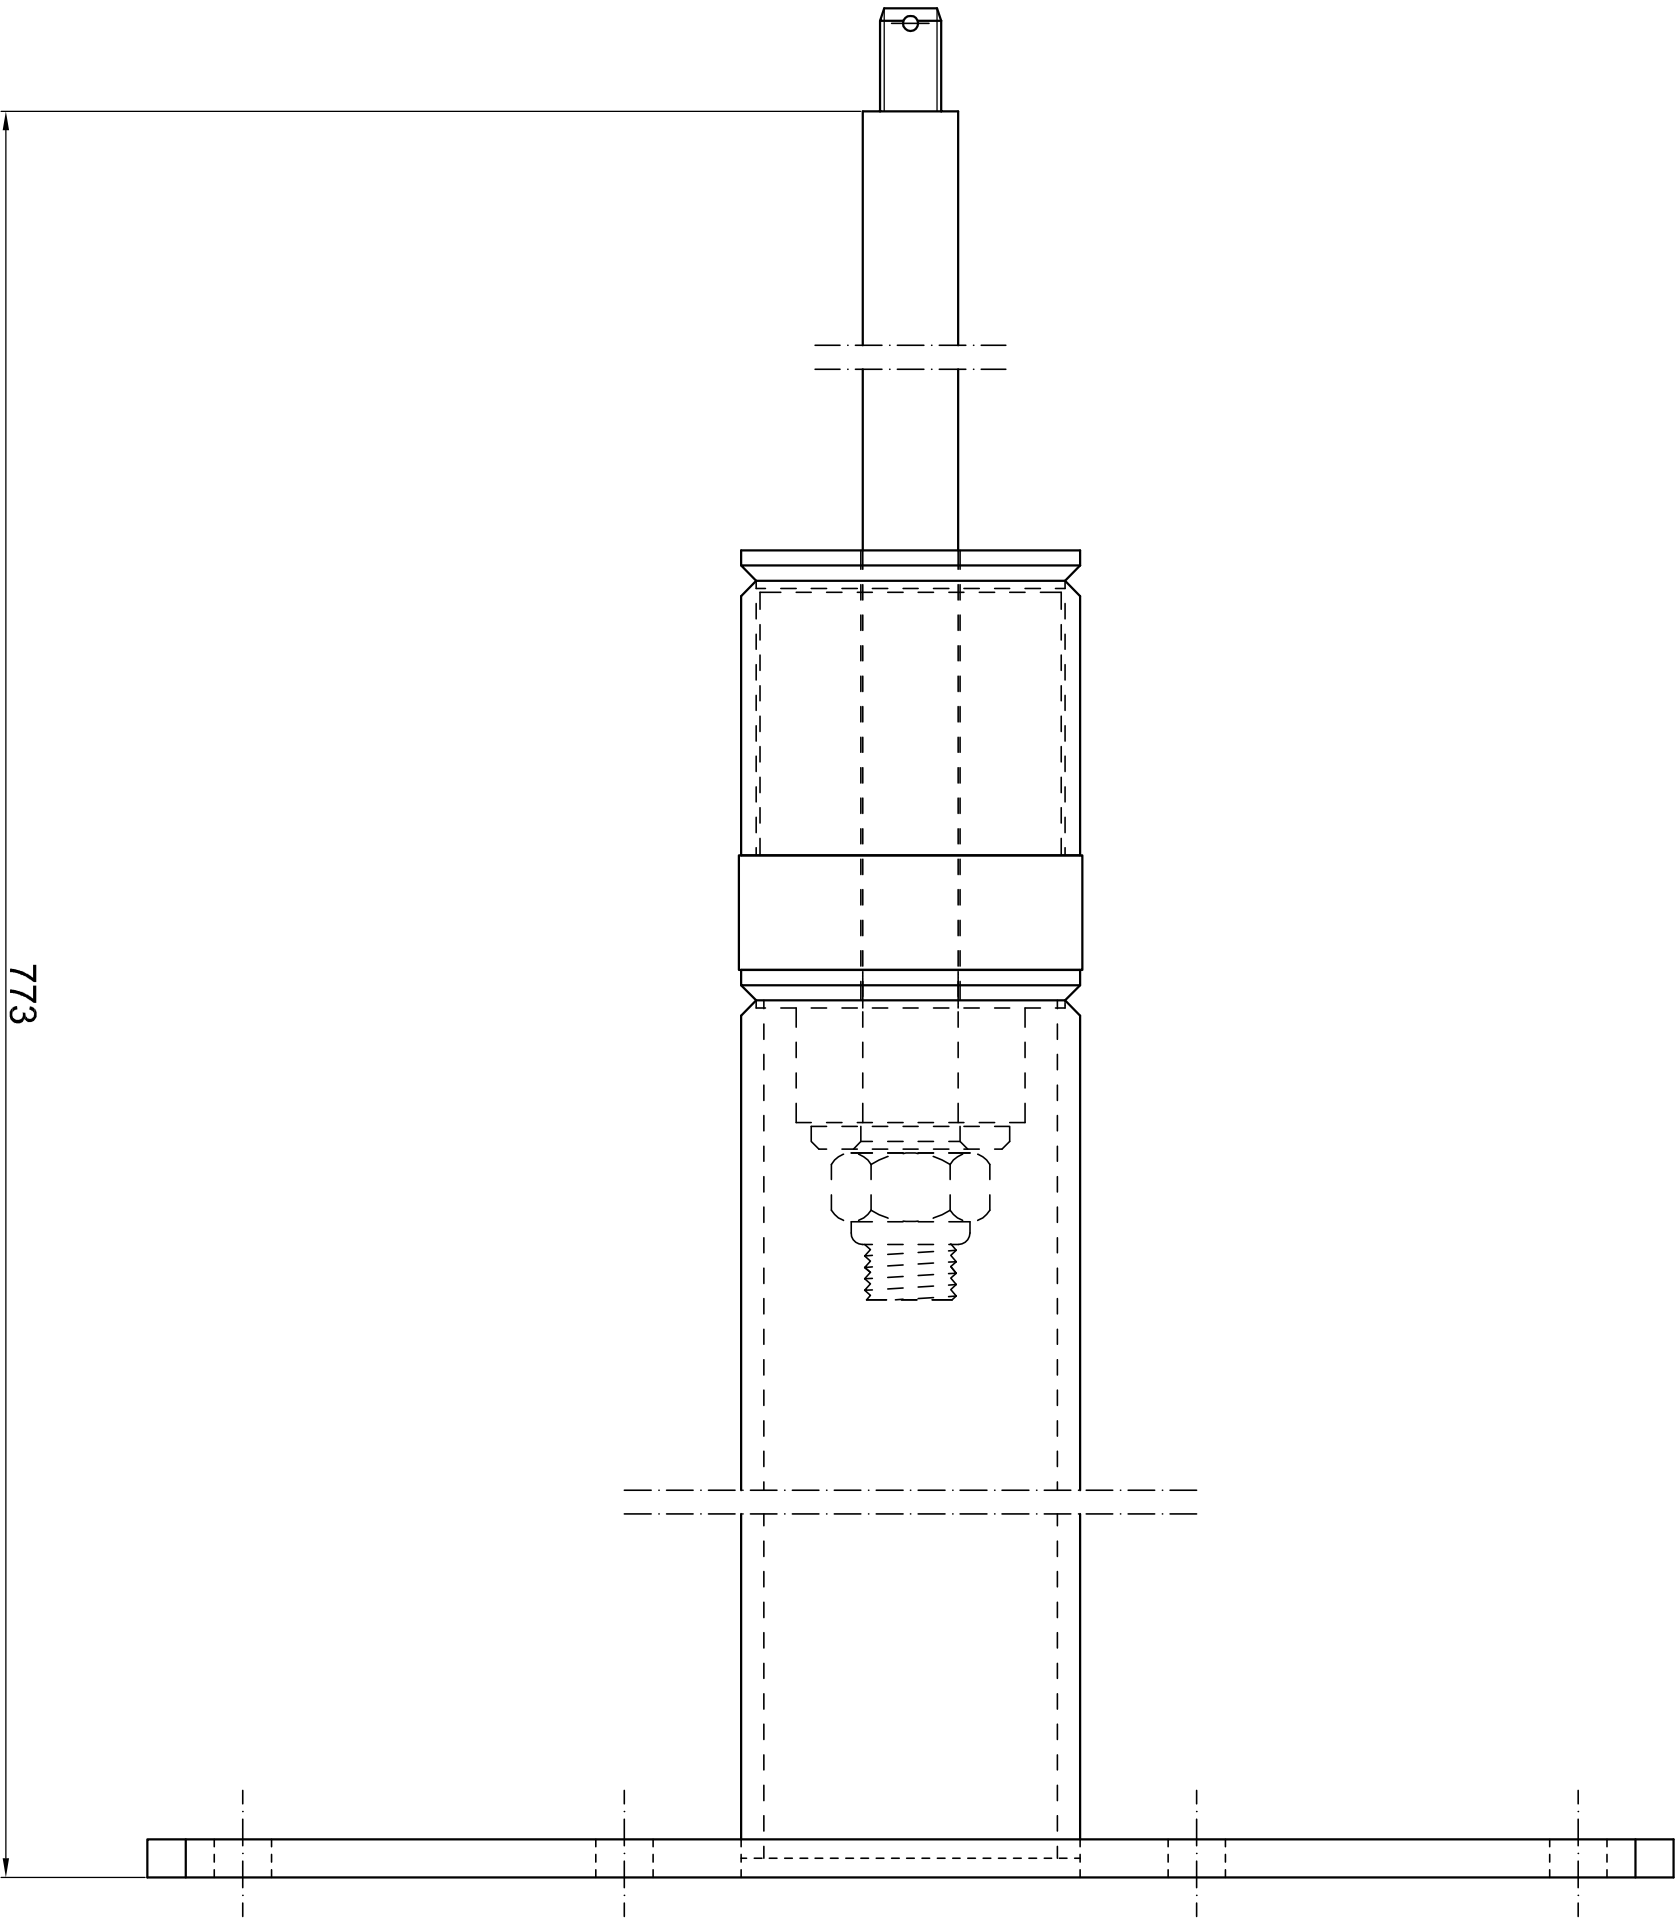

**Sicurpal**
Linee vito sistemi antioduto
Via Coduti in guerra, 10/C 41030 Villavara di Bomporto (MO)
Tel. 059 818179 Fax 059 909294 e.mails ufficio@sicurpal.it

DENOMINAZIONE	Palo PTL	CODICE
MATERIALE	AISI 304 - Decapaggio S235 - Zincatura a caldo	001479