


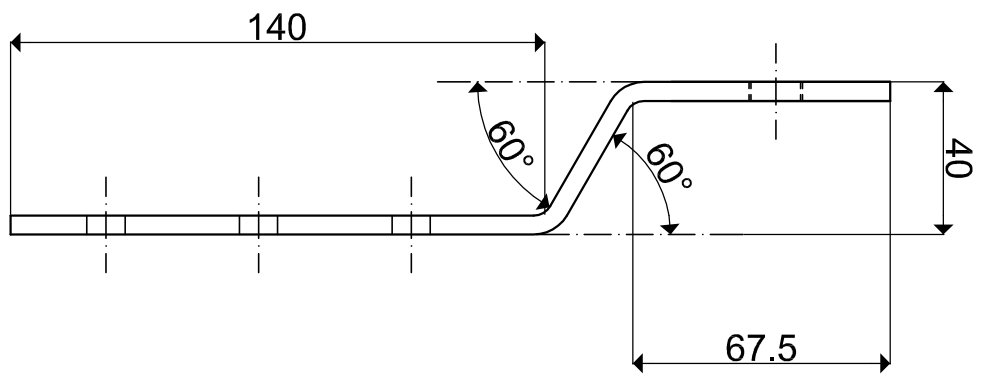
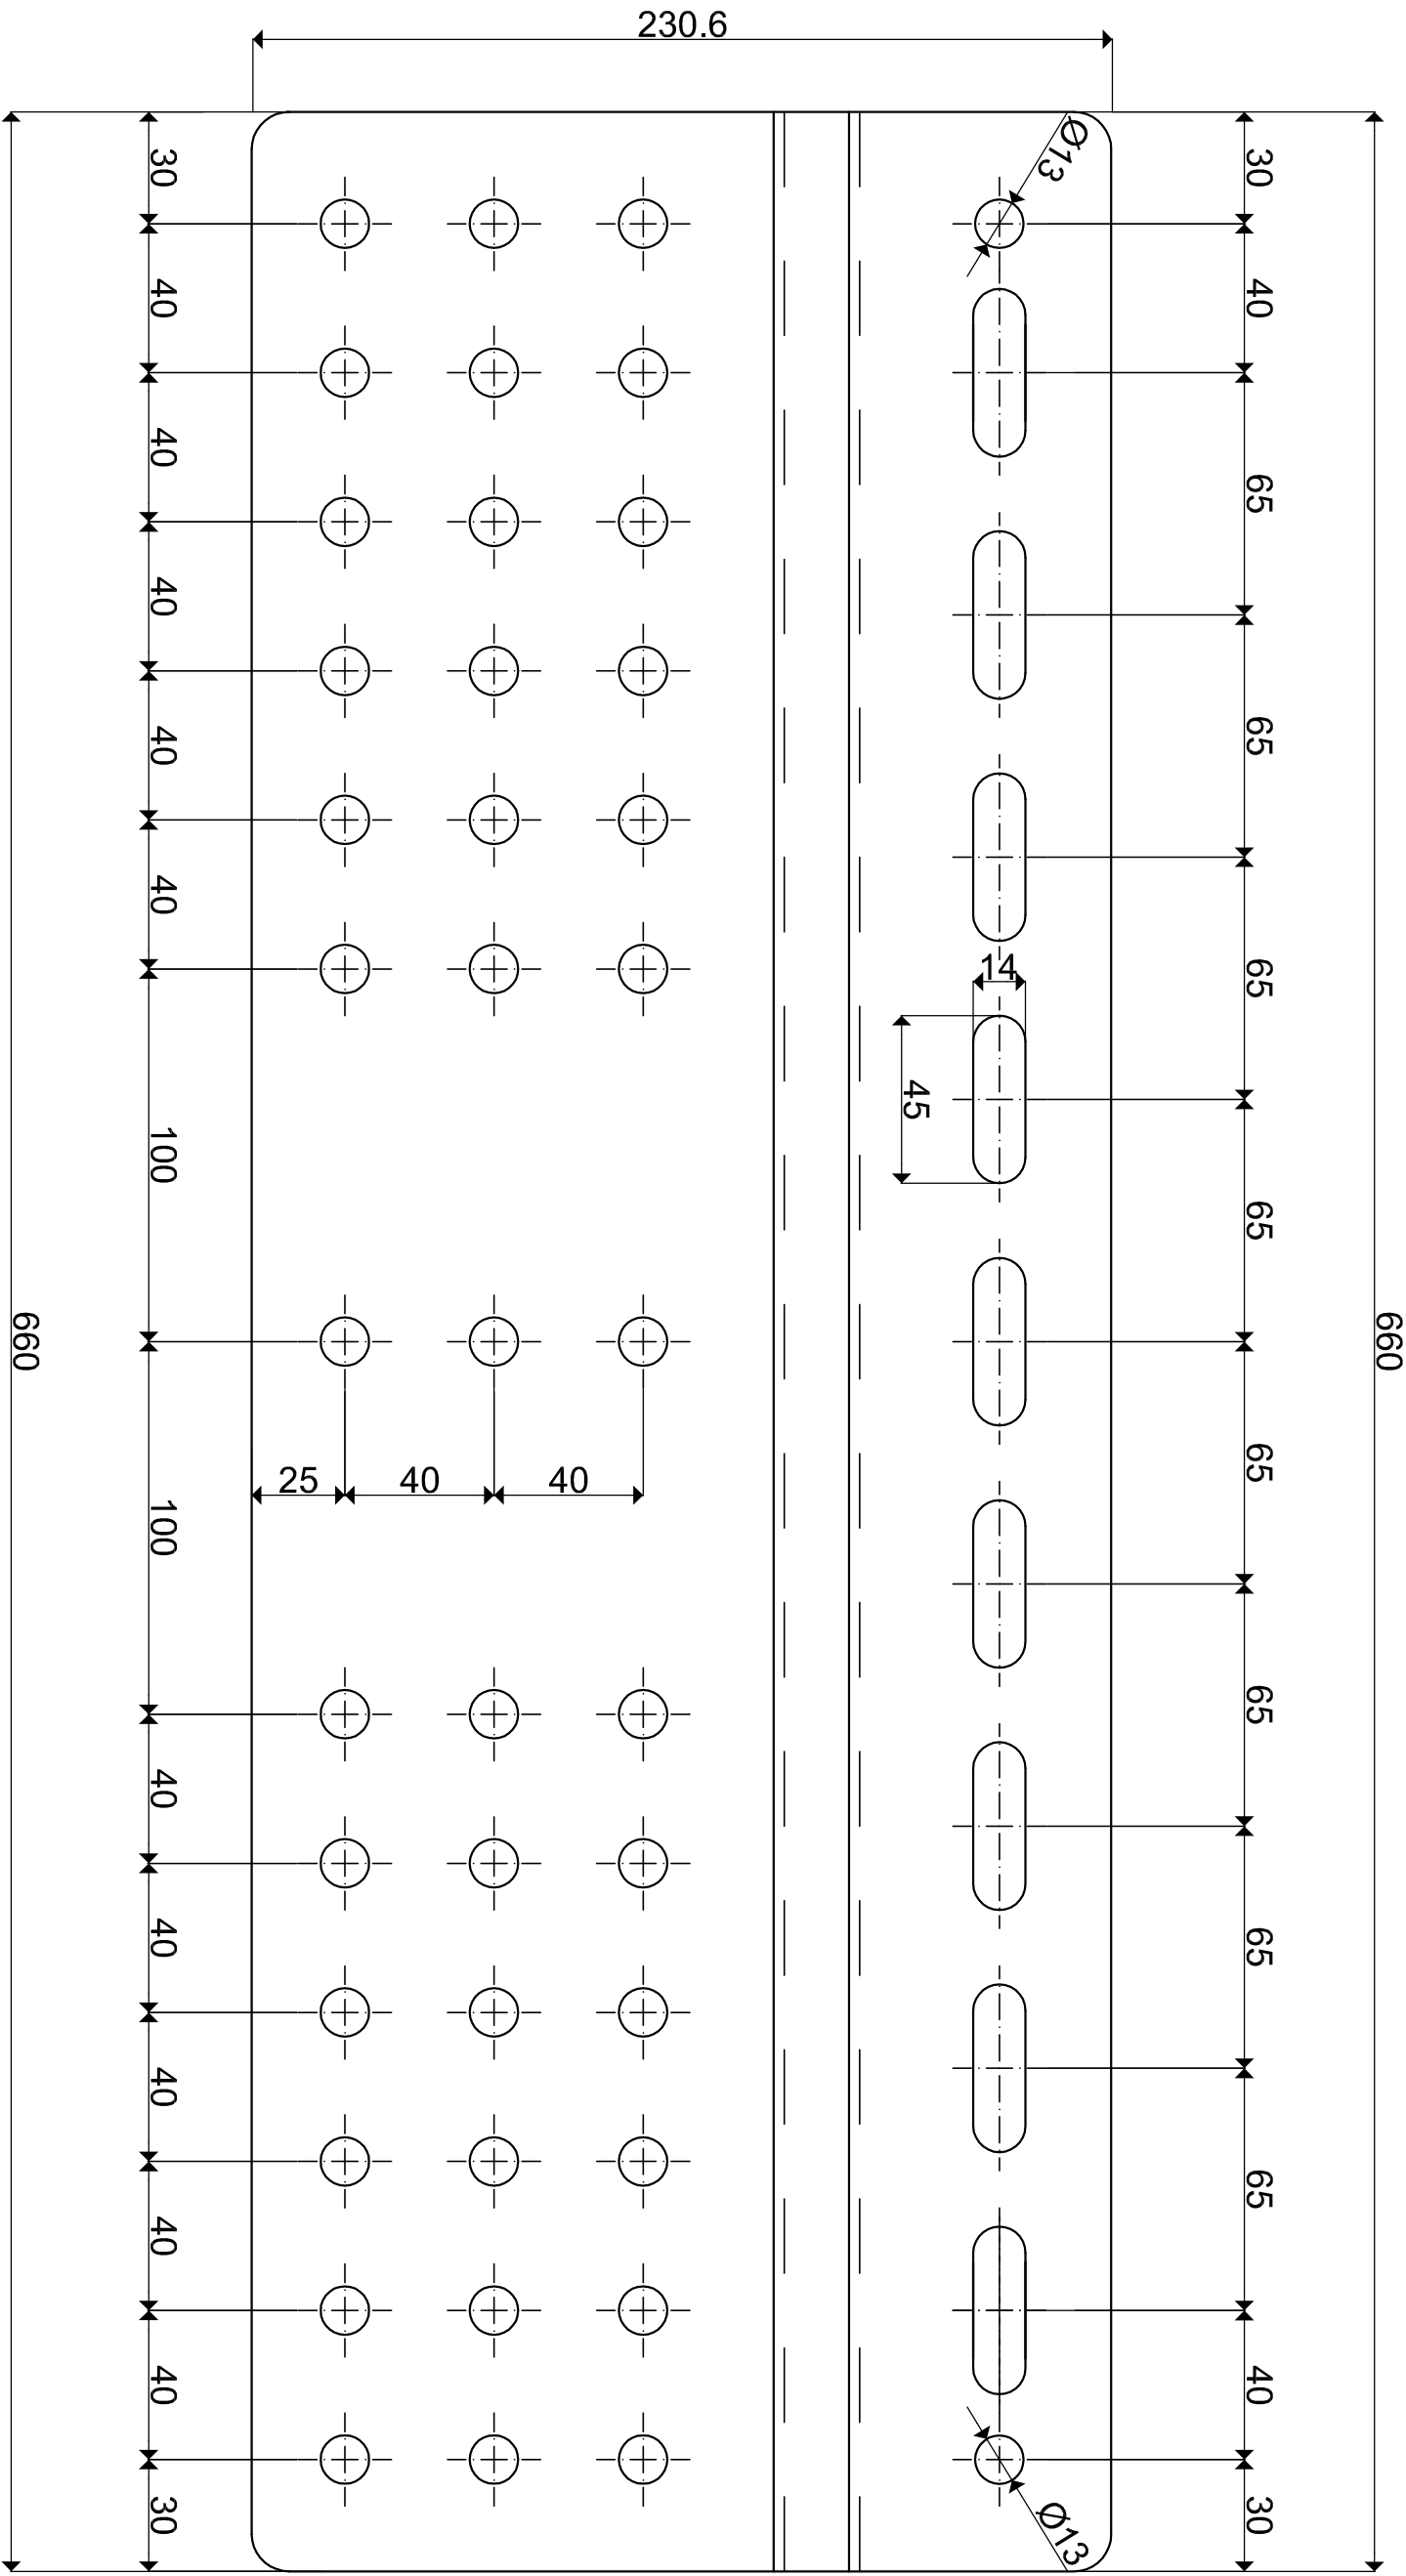


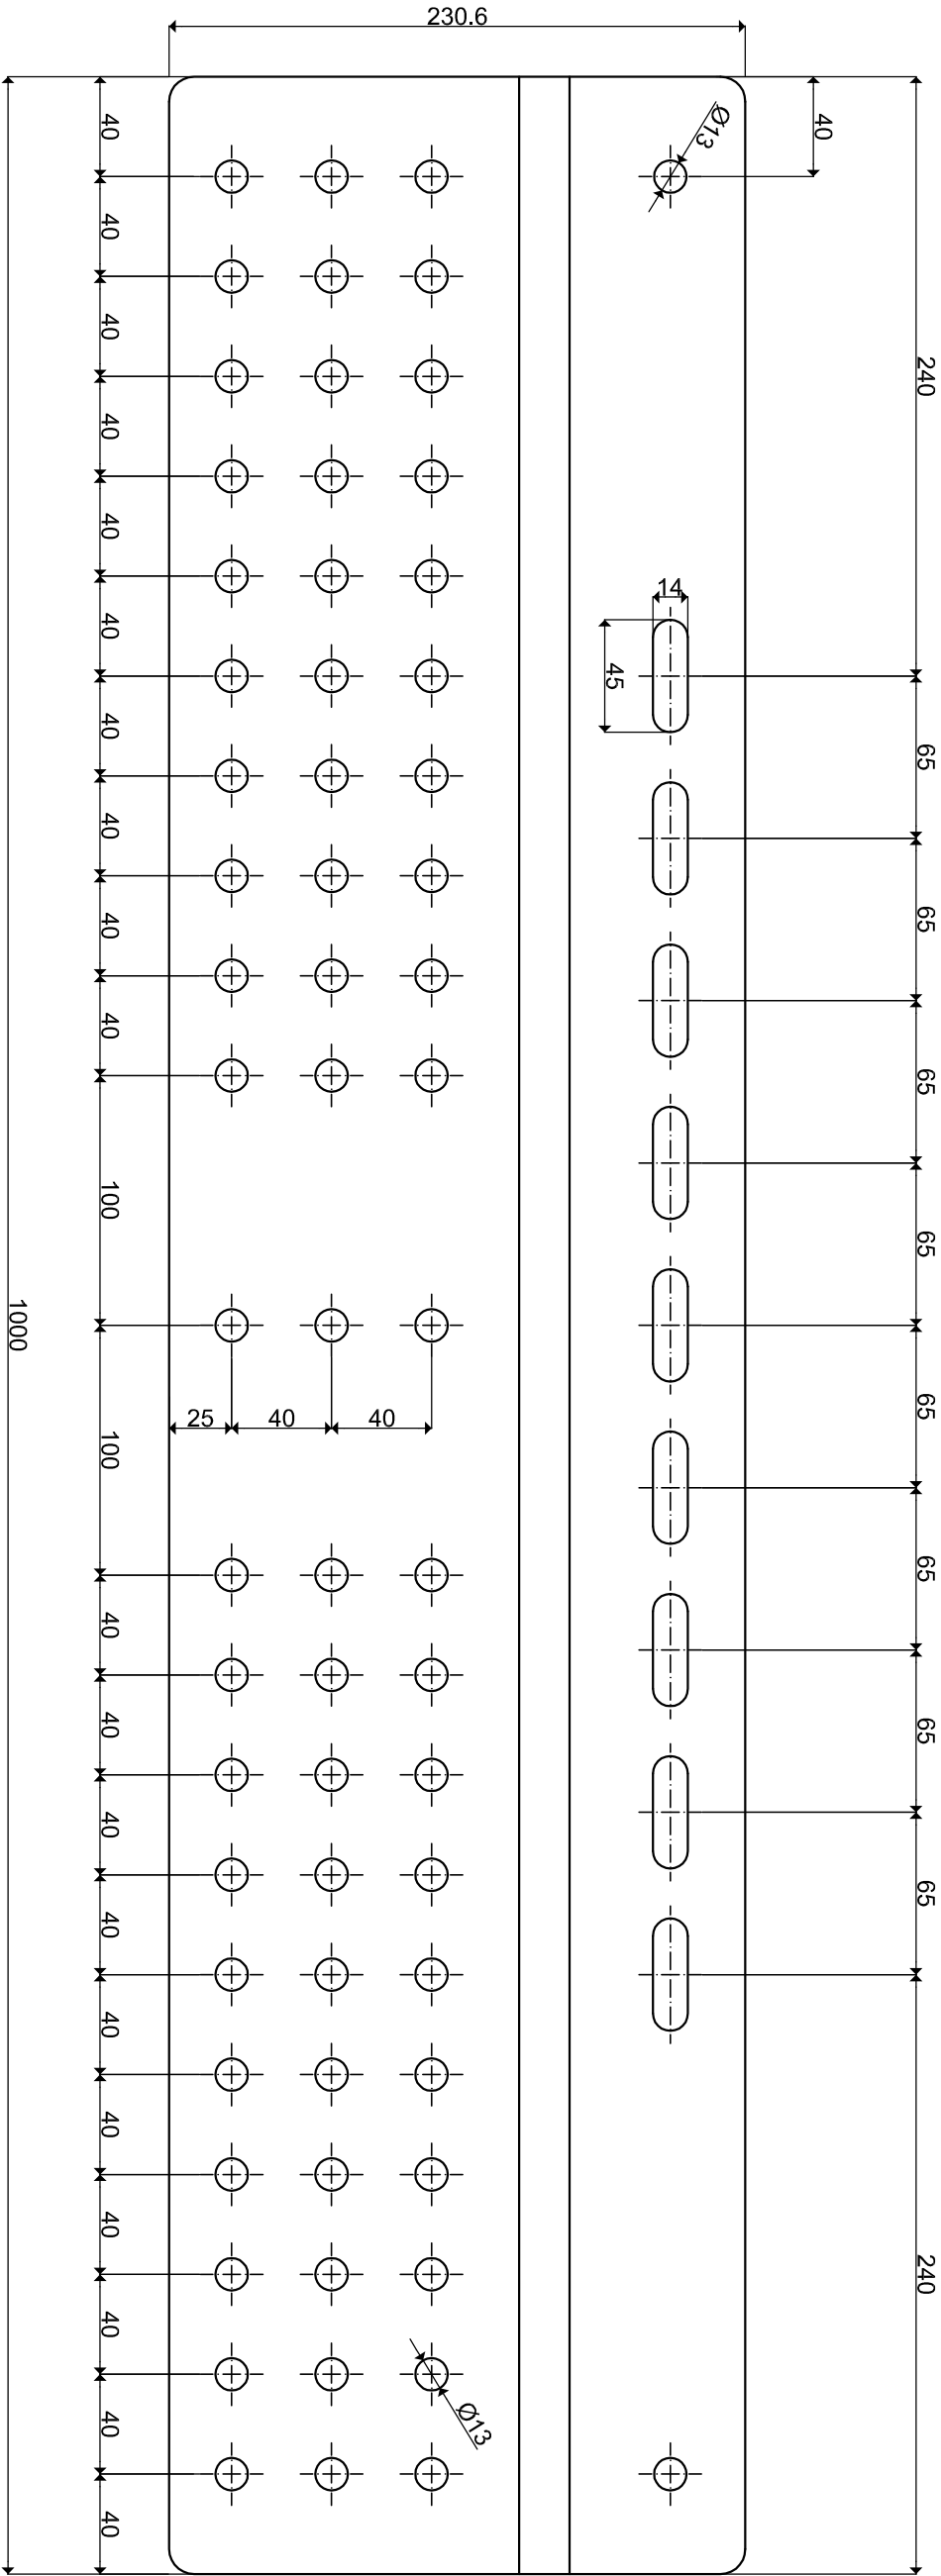

 Sicurpal Linee vito sistemi antioduto Via Coduti in guerra, 10/C 41030 Villavara di Bomporto (MO) Tel. 059 818179 Fax 059 909294 e.moli.uffici@sicurpal.it		CODICE	
DENOMINAZIONE		Piastrea Travetti 66cm ST8/STC	
MATERIALE		S235 - Zincato a Caldo	
		000228	

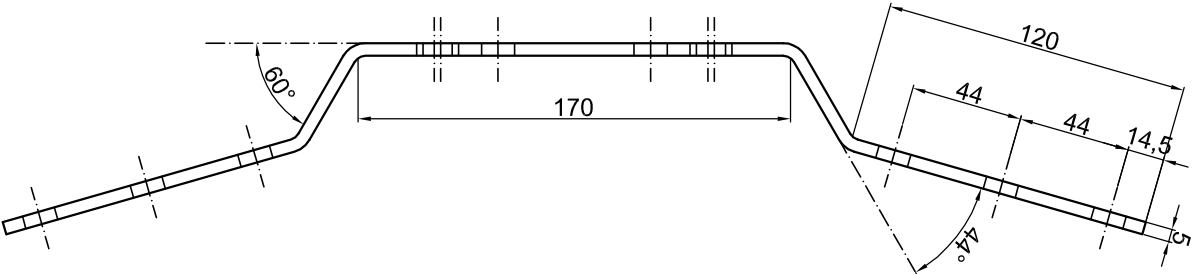

DENOMINAZIONE	CODICE
Piastrella Travetti 100cm ST8/STC	000227
MATERIALE	S235 - Zincato a Caldo

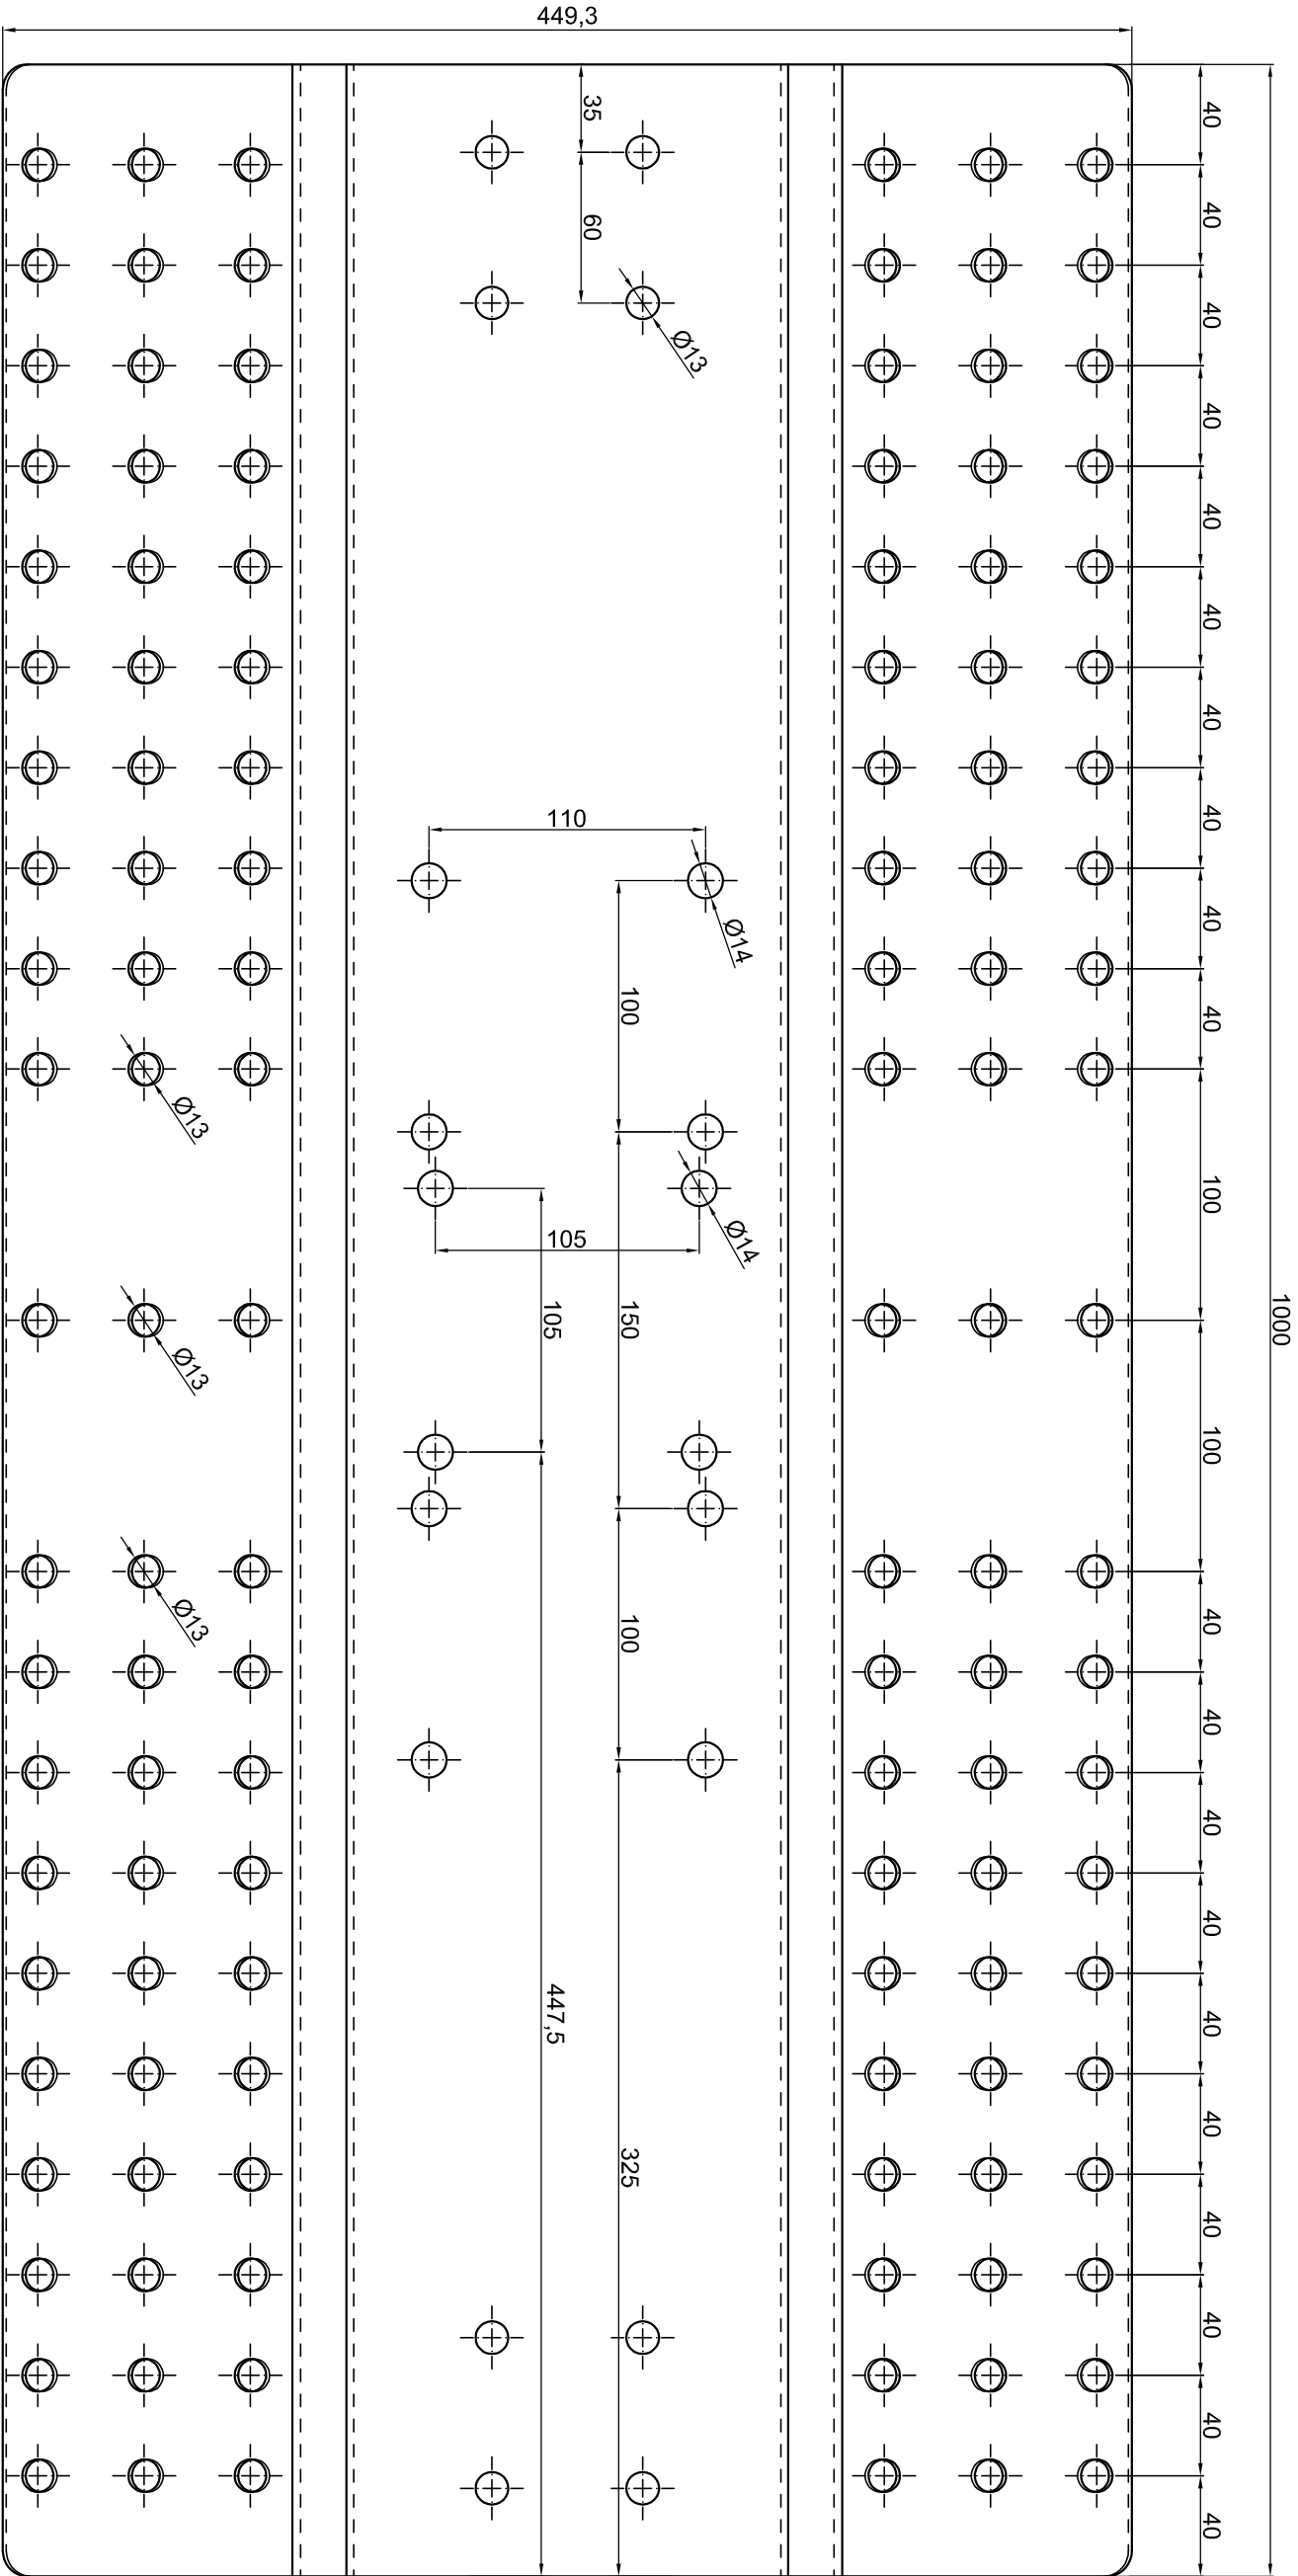

**Sicurpal**
Linee vito sistemi antioduto
Via Coduti in guerra, 10/C 41030 Villavara di Bomporto (MO)
Tel. 059 818179 Fax 059 909294 e mail ufficio@sicurpal.it

DENOMINAZIONE	Piastrea Travetti 100 cm
MATERIALE	S235 - Zincato a Caldo

CODICE

000218

